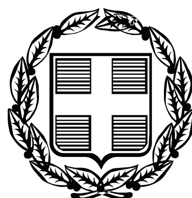



# ΕΦΗΜΕΡΙΣ ΤΗΣ ΚΥΒΕΡΝΗΣΕΩΣ

## ΤΗΣ ΕΛΛΗΝΙΚΗΣ ΔΗΜΟΚΡΑΤΙΑΣ

**ΤΕΥΧΟΣ ΑΝΑΓΚΑΣΤΙΚΩΝ ΑΠΑΛΛΟΤΡΙΩΣΕΩΝ ΚΑΙ ΠΟΛΕΟΔΟΜΙΚΩΝ ΘΕΜΑΤΩΝ** **Αρ. Φύλλου 3**

13 Ιανουαρίου 2010


## ΠΕΡΙΕΧΟΜΕΝΑ

### ΑΠΟΦΑΣΕΙΣ



## ΑΠΟΦΑΣΕΙΣ

Αριθμ. 2928 (1)

**Χαρακτηρισμός οικοπέδου, σαν οικοδομήσιμου, των Αικατερίνης χα Ιωάννη Μαλτεζάκη, Μαρίας συζ. Γεωρ. Βλάχου το γένος Ιωαν. Μαλτεζάκη, Ελευθερίας συζ. Οδυσσέα Αθανασάκη το γένος Ιωαν. Μαλτεζάκη & Μιχαήλ Μαλτεζάκη του Ιωάννη σε πάροδο της οδού Ρολεν του Σχεδίου Πόλεως Ηρακλείου του Δήμου Ηρακλείου.**

Η ΝΟΜΑΡΧΗΣ ΗΡΑΚΛΕΙΟΥ

Έχοντας υπόψη:

1. Το με αριθμό πρωτοκόλλου 36028/24-03-2009 έγγραφο της Δ/νσης Πολεοδομικών Λειτουργιών του Δήμου Ηρακλείου που αφορά τον χαρακτηρισμό οικοπέδου σαν οικοδομήσιμου κειμένου στην πάροδο της οδού Ρολέν του Σχεδίου Πόλεως Ηρακλείου.

2. Την από 27-11-2009 αίτηση συμπληρωματικών στοιχείων του Μιχαήλ Μουντουφάρη του Εμμανουήλ Τοπογράφος Μηχ/κος με αρ. πρωτ.: 11385/2009.

3. Το από 15-08-1958 Β.Δ. «περί αναθεωρήσεως και επεκτάσεως», της εκτός των τοιχών πόλεως ρυμοτομικού σχεδίου Ηρακλείου (Φ.Ε.Κ. 128/Α΄/23-08-58).

4. Τα άρθρα 43, 44, 45 του από 17-07-1923 Ν.Δ/τος «περί σχεδίων Πόλεως κ.λπ» όπως αντικαταστάθηκαν και τροποποιήθηκαν μεταγενέστερα και σε συνδυασμό με το Ν.Δ/γμα 690/48.

5. Το από 18-09-1925 Ν.Δ/τος περί επέκτασης του άρθρου 4 του από 27-02-1926 Ν.Δ/τος σε όλες τις Πόλεις και Κωμοπόλεις του Κράτους και μάλιστα το άρθρο 5 αυτού.

6. Το Ν. 3200/1955 περί Διοικητικής αποκέντρωσης όπως τροποποιήθηκε και συμπληρώθηκε με τα Ν.Δ 532/1970 και 712/1970.

7. Το με αριθμό 712/1970 Β.Δ. «περί καθορισμού των διατηρούμενων υπέρ του Υπουργείου κ.λπ αρμοδιοτήτων».

8. Την με αριθμό 3355/15-12-1974 Διαταγή του Υπουργείου Δημ. Έργων.

9. Την παράγραφο 3 του άρθρου 6 του Ν. 651/1977 (Φ.Ε.Κ. 207/ Α /27-07-77).

10. Τις διατάξεις του ισχύοντα Γ.Ο.Κ. και συγκεκριμένα την § 4 του άρθρου 29.

11. Την με αριθμό πρωτοκόλλου 6896/2722/2001 Εγκύκλιο του Υ.ΠΕ.ΧΩ.Δ.Ε. «αρμοδιότητα οικοδομησιμότητας τυφλών οικοπέδων».

12. Την υπ' αριθμό 7623/31-10-2008 Απόφαση Νομάρχη Ηρακλείου «περί μεταβίβαση εξουσίας υπογραφής, αποφάσεων, εγγράφων κ.λπ στους Αντινομάρχες, στο Γενικό Γραμματέα, στο Γενικό Δ/ντη της 2ης Γεν. Δ/νσης, ... και στους Προϊσταμένους των Δ/νσεων της Ν. Α. Ηρακλείου».

13. Αντίγραφο της με αριθμού 1290/12-10-1989 Απόφασης του Νομάρχη Ηρακλείου «Εκποίηση του Δημόσιου κτήματος με αριθμό Β.Κ. 40/4 αρμοδιότητας της Κτηματικής Υπηρεσίας Ηρακλείου στην Αικατερίνη συζ. Ιωάννη Μαλτεζάκη» (τόμος 2574 με αριθμό μεταγραφής 219944/30-10-1989 Υποθηκοφυλακείου Ηρακλείου).

14. Αντίγραφο του με αριθμού 990/11-03-1993 συμβολαίου «Γονική Παροχή Ακινήτου» της Συμβ. Ηρακλείου Βασιλείας Βασιλάκη (τόμος 2948 με αριθμό μεταγραφής 239998/07-05-1993 Υποθηκοφυλακείου Ηρακλείου).

15. Την με αρ. 294/7327/1658/2002 Απόφαση του Μονομελούς Πρωτοδικείου Ηρακλείου.

16. Την με αρ. 387/2004 Απόφαση του Εφετείου Κρήτης.

17. Την με αριθμό 26/27-01-2006 Έκθεση Αποβολής και εγκαταστάσεως από ακίνητο κατά της Σοφίας συζ. Μιχαήλ Παπαδοδημητράκη.

18. Το με αρ. πρωτ.: 3111/19-11-2009 πιστοποιητικό ιδιοκτησίας Υποθηκοφυλακείου Ηρακλείου.

19. Το Τοπογραφικό Διάγραμμα κλ. 1:200 που συνέταξε ο Αγρ. Τοπογράφος Μηχ/κος Μιχαήλ Ε. Μουντουφάρης.

20. Αντίγραφα διπλότυπα των αμοιβών-εισφορών και φόρων (Αμοιβές: 0389680/22-10-2009, ΤΣΜΕΔΕ: 0018294/22-10-2009 & ΦΕΜ : 30696/22-10-2009) του Μηχανικού σύμφωνα με την εγκύκλιο 92/14-11-1989 του Υπουργού ΠΕ.ΧΩ.Δ.Ε.

ΕΠΕΙΔΗ

Το οικόπεδο συνιδιοκτησίας Αικατερίνης χα Ιωάννη Μαλτεζάκη (επικαρπία), Μαρίας συζ. Γεωρ. Βλάχου το γένος Ιωαν. Μαλτεζάκη (1/3 εξ αδιαιρέτου Ψ.Κ.), Ελευθερίας συζ. Οδυσσέα Αθανασάκη το γένος Ιωαν. Μαλτεζάκη (1/3 εξ αδιαιρέτου Ψ.Κ.) & Μιχαήλ Μαλτεζάκη του Ιωάννη (1/3 εξ αδιαιρέτου Ψ.Κ.) και εμβαδού 228,31 μ2 που βρίσκεται εντός του εγκεκριμένου σχεδίου πόλεως Ηρακλείου το οποίο εγκρίθηκε με το (Β.Δ. 1958 Φ.Ε.Κ. 128/Α΄/23-08-58) υπάρχει παλιά ισόγεια οικία εκτάσεως 68,91 μ2, έχει το κατά κανόνα εμβαδόν που ισχύει στην περιοχή (200,00 μ2) και αποκλείεται η τακτοποίηση του για την απόκτηση προσώπου σε εγκεκριμένο δρόμο του σχεδίου πόλεως, λόγω της ύπαρξης οικοδομών στα όμορα οικόπεδα και λόγω της μη προσκύρωσης του καταργούμενου από το σχέδιο πόλης κοινόχρηστου χώρου, αφού υπάρχουν οικοδομές που έχουν εισόδους και ανοίγματα σε αυτόν.


Για τους λόγους αυτούς, αποφασίζουμε:

Χαρακτηρίζουμε το υπό στοιχεία : 1-2-3-4-5-6-7-8-9-10-11-12-13-14-15-16-17-18-19-20-21-1 οικόπεδο εμβαδού 228,31 μ2 που φαίνεται στο συνημμένο τοπογραφικό διάγραμμα που συντάχθηκε από τον Αγρ. Τοπογράφο Μηχ/κο Μιχαήλ Ε. Μουντουφάρη και θεωρήθηκε από την Δ/νση Πολεοδομίας της Νομαρχιακής Αυτοδιοίκησης Ηρακλείου ως οικοδομήσιμο με τους όρους και τους περιορισμούς δόμησης που ισχύουν στην περιοχή και με οικοδομική γραμμή τη γραμμή με στοιχεία 1-2 και χρώμα κόκκινο. Από την εφαρμογή των διατάξεων της παρούσας δεν προκύπτει δαπάνη σε βάρος του Κρατικού Προϋπολογισμού ούτε σε βάρος του προϋπολογισμού του οικείου Ο.Τ.Α.

Η απόφαση αυτή να δημοσιευθεί στην Εφημερίδα της Κυβερνήσεως.

Ηράκλειο, 23 Δεκεμβρίου 2009

Η Νομάρχης
ΕΥΑΓΓΕΛΙΑ ΣΧΟΙΝΑΡΑΚΗ - ΗΛΙΑΚΗ

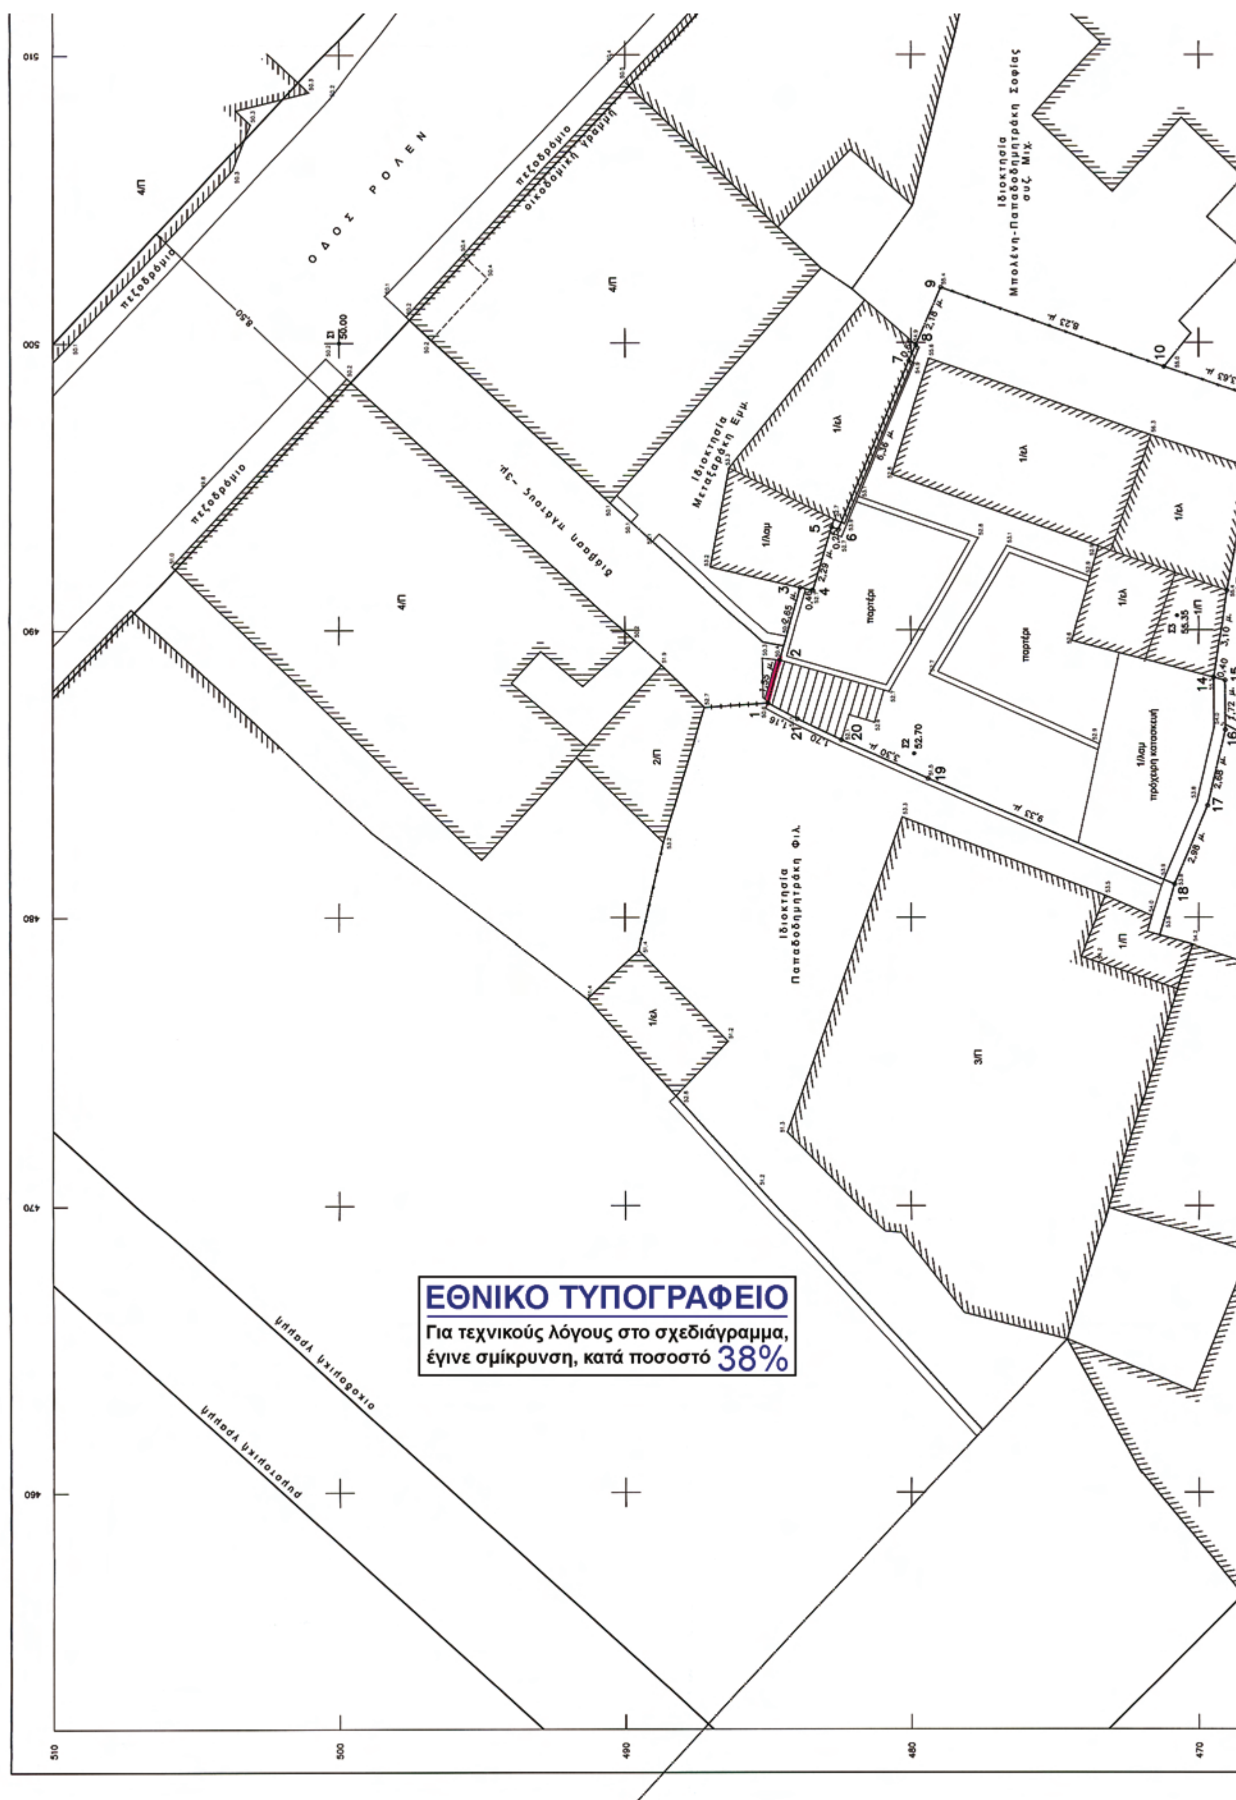
ΟΔΟΣ ΡΟΛΕΝ
πεζοδρόμιο
οικοδομική γραμμή
διάβαση πλάτους 3μ.
Ιδιοκτησία Μεταξαράκη Εμμ.
Ιδιοκτησία Παπαδοδημητράκη Φιλ.
Ιδιοκτησία Μπολένη-Παπαδοδημητράκη Σοφίας συζ. Μιχ.
ρυμοτομική γραμμή
οικοδομική γραμμή
ΕΘΝΙΚΟ ΤΥΠΟΓΡΑΦΕΙΟ
Για τεχνικούς λόγους στο σχεδιάγραμμα,
έγινε σμίκρυνση, κατά ποσοστό 38%

Κλ. 1:100

οικοδομική γραμμή

2/Π

1/Π

η Σοφίας

## Υ Π Ο Μ Ν Η Μ Α

Για τη σύνταξη του διαγράμματος αυτού χρησιμοποιήθηκαν τρία πολυγωνικά σημεία από τα οποία μετρήθηκαν με ηλεκτρονικό όργανο Total station Leica TC 307 τα όρια της ιδιοκτησίας, καθώς και τα υπόλοιπα εδαφικά χαρακτηριστικά γύρω από αυτήν.

Όλα τα μετρηθέντα στοιχεία εντάχθηκαν σε ένα αυθαίρετα εκλεγμένο σύστημα ορθογωνίων συντεταγμένων με μαγνητικό βορρά, στο οποίο υπολογίστηκαν οι ορθογώνιες συντεταγμένες τους.

Η απόδοση των στοιχείων σε σχέδιο έγινε σε κλ. 1:100 .

Στους πίνακες που ακολουθούν παρατίθενται οι ορθογώνιες συντεταγμένες των πολυγωνικών σημείων που χρησιμοποιήθηκαν, των σημείων που περιγράφουν την ιδιοκτησία καθώς και οι διαστάσεις των πλευρών της :

Σ1 : Χ = 100,00 Ψ = 100,00
Σ2 : Χ = 120,87 Ψ = 107,52
Σ3 : Χ = 120,87 Ψ = 107,52

**Πίνακας ορθογωνίων συντεταγμένων**

| Σημείο | Χ | Ψ | Σημείο | Χ | Ψ |
|---|---|---|---|---|---|
| 1 | 487,44 | 484,98 | 12 | 495,65 | 468,20 |
| 2 | 488,94 | 484,57 | 13 | 491,39 | 469,01 |
| 3 | 491,49 | 483,86 | 14 | 488,32 | 469,46 |
| 4 | 491,39 | 483,41 | 15 | 488,22 | 469,07 |
| 5 | 493,58 | 482,76 | 16 | 486,51 | 469,06 |
| 6 | 493,49 | 482,52 | 17 | 483,90 | 469,68 |
| 7 | 499,36 | 480,07 | 18 | 481,15 | 470,84 |
| 8 | 499,92 | 479,83 | 19 | 484,84 | 479,40 |
| 9 | 501,92 | 478,96 | 20 | 486,16 | 482,42 |
| 10 | 499,16 | 471,21 | 21 | 486,89 | 483,96 |
| 11 | 498,00 | 467,77 | | | |

**Διαστάσεις πλευρών**

| Πλευρά | Μήκος | Πλευρά | Μήκος |
|---|---|---|---|
| 1-2 | 1,55 | 12-13 | 4,34 |
| 2-3 | 2,65 | 13-14 | 3,10 |
| 3-4 | 0,46 | 14-15 | 0,40 |
| 4-5 | 2,29 | 15-16 | 1,72 |
| 5-6 | 0,25 | 16-17 | 2,68 |
| 6-7 | 6,36 | 17-18 | 2,98 |
| 7-8 | 0,61 | 18-19 | 9,33 |
| 8-9 | 2,18 | 19-20 | 3,30 |
| 9-10 | 8,23 | 20-21 | 1,70 |
| 10-11 | 3,63 | 21-1 | 1,16 |
| 11-12 | 2,34 | | |

Ο υπολογισμός της επιφάνειας της ιδιοκτησίας έγινε αναλυτικά, βάσει των ορθογωνίων συντεταγμένων των κορυφών των ορίων της.

Ε = ( 1-2-3-4-5-6-7-8-9-10-11-12-13-14-15-16-17-18-19-21-21-1) = 228,31 τ.μ.

### Όροι δόμησης

Οι όροι δόμησης που ισχύουν για την ιδιοκτησία του παρόντος διαγράμματος είναι :

- Ελάχιστο εμβαδόν.................200 τ.μ.
- Ελάχιστο πρόσωπο........... 10,0 μ.
- Ελάχιστο βάθος................. 15,0 μ.
- Συντελεστής δόμησης........... 1,8
- Ποσοστό κάλυψης μέχρι.........60%
- Μέγιστο ύψος κτιρίου..........κατά Γ.Ο.Κ.

Επίσης, θεωρούνται άρτιες κατα παρέκκλιση και Ιδιοκτησίες προϋπάρχουσες της 9-6-1973 με:

- Ελάχιστο εμβαδόν.................200 τ.μ.
- Ελάχιστο πρόσωπο........... 8,0 μ.
- Ελάχιστο βάθος................. 14,0 μ.


Ιδιοκτησίες προϋπάρχουσες της 23-8-1958 με:

- Ελάχιστο εμβαδόν.................150 τ.μ.
- Ελάχιστο πρόσωπο........... 8,0 μ.
- Ελάχιστο βάθος................. 12,0 μ.


### Υπεύθυνη δήλωση

Ο υπογεγραμμένος, Μουντουφάρης Μιχαήλ, Τοπογράφος Μηχανικός, κάτοικος Ηρακλείου, οδός Ν. Σουκατζίδη 28, δηλώνω υπεύθυνα και με γνώση των κυρώσεων οι οποίες ορίζονται από τις διατάξεις του άρθρου 8 του Ν. 1559 / 1986 ότι :


1. Η ιδιοκτησία της Μαλτεζάκη Αικατερίνης χας Ιωάννη που απεικονίζεται στο παρόν διάγραμμα με στοιχεία 1-2-3-4-...18-19-20-21-1, έχει εμβαδόν 228,31 τ.μ. και ευρίσκεται επί παρόδου της οδού Ρολέν, εντός του εγκεκριμένου σχεδίου πόλεως Ηρακλείου Κρήτης.
2. Η ιδιοκτησία είναι άρτια, δε διαθέτει όμως το απαιτούμενο από τις ισχύουσες πολεοδομικές διατάξεις ελάχιστο πρόσωπο και ως εκ τούτου δεν είναι οικοδομήσιμη. Θα καταστεί οικοδομήσιμη με σχετική απόφαση του Νομάρχη Ηρακλείου, όπως ομοίως έχει καταστεί οικοδομήσιμη όμορη ιδιοκτησία που δε διέθετε το απαιτούμενο πρόσωπο στην ίδια διάβαση με την 1290/12-10-89 απόφαση Νομάρχη Ηρακλείου.
3. Εντός της ιδιοκτησίας υπάρχουν ένα ισόγειο πλακοσκεπές κτίσμα, τρία κτίσματα με στέγη από ελενίτ και μια πρόχειρη λαμαρινοσκεπής κατασκευή.
4. Είναι αυτοτελής και δεν αποτελεί τμήμα μεγαλύτερης έκτασης της ίδιας ιδιοκτήτριας, η οποία και υπέδειξε επιτόπου τα όρια της ιδιοκτησίας της.
5. Οι οικοδομικές γραμμές τοποθετήθηκαν στο σχέδιο σύμφωνα με τα στοιχεία του εγκεκριμένου σχεδίου πόλεως Ηρακλείου, όπως αυτό τροποποιήθηκε με το από 21-7-1964 Β. Δ/γμα "Περί τροποποιήσεως του ρυμοτομικού σχεδίου Ηρακλείου Κρήτης" (Φ.Ε.Κ. 125 Δ'/20-8-1964).
6. Από την ιδιοκτησία δεν διέρχονται γραμμές Δ.Ε.Η. υψηλής τάσης και η απόστασή της από τη θάλασσα είναι μεγαλύτερη των 800 μ.

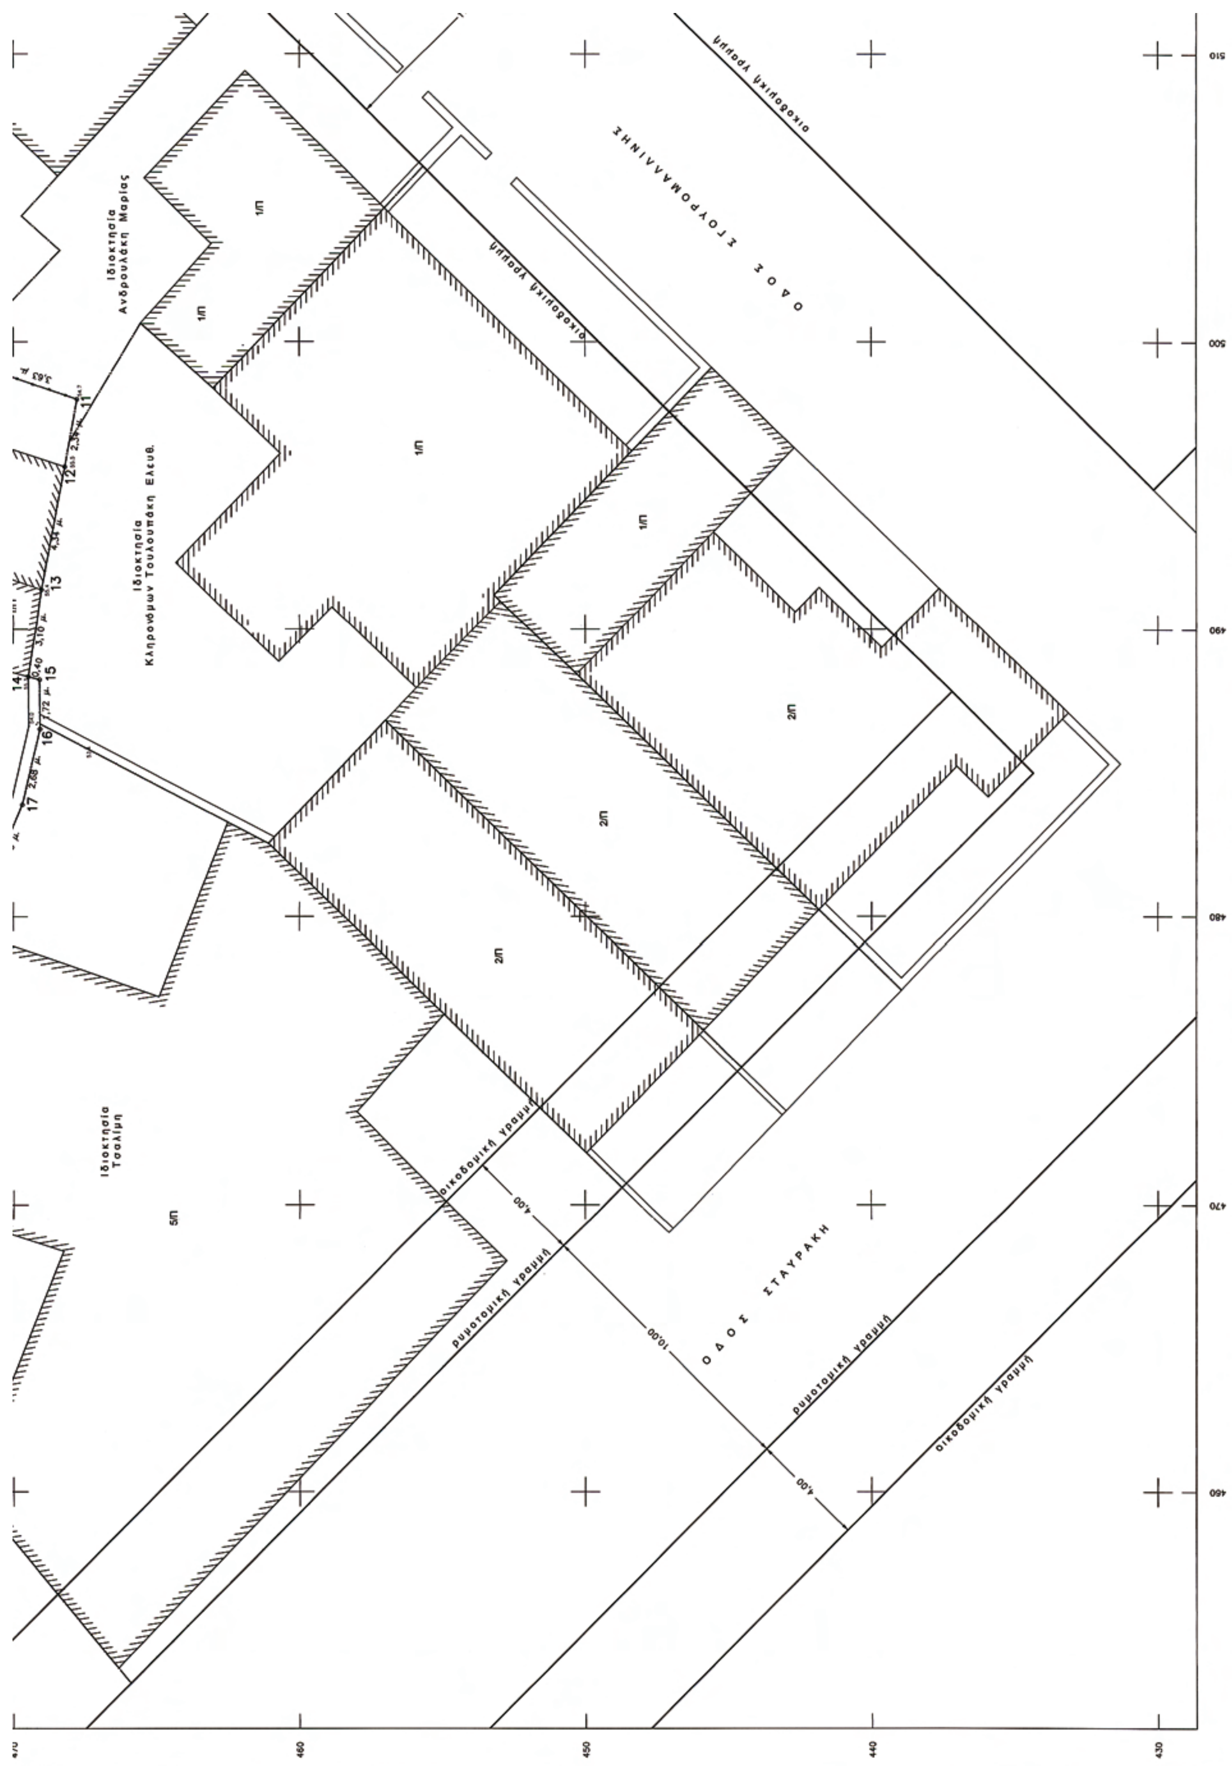
Ιδιοκτησία Ανδρουλάκη Μαρίας
Ιδιοκτησία Κληρονόμων Τουλουπάκη Ελευθ.
Ιδιοκτησία Τσαλίμη
ΟΔΟΣ ΣΓΟΥΡΟΜΑΛΛΙΝΗ
ΟΔΟΣ ΣΤΑΥΡΑΚΗ
οικοδομική γραμμή
ρυμοτομική γραμμή
1Π
2Π
5Π
4,00
10,00
11
12
13
14
15
16
17
510
500
490
480
470
460
450
440
430

| | |
|---|---|
| Ιδιοκτήτης | ΜΑΛΤΕΖΑΚΗ ΑΙΚΑΤΕΡΙΝΗ<br>χα ΙΩΑΝΝΗ |
| Αντικείμενο παρόντος σχεδίου | **ΤΟΠΟΓΡΑΦΙΚΟ ΔΙΑΓΡΑΜΜΑ**<br>επί της οδού Ρολέν<br>εντός του εγκεκριμένου σχεδίου πόλεως<br>Ηρακλείου Κρήτης<br>Κλ. 1: 100 |
| Λοιπά στοιχεία ιδιοκτησίας | ΗΡΩ ΑΛΕΞΑΚΗ ΤΟΠΟΓΡ. ΜΗΧΑΝΙΚΟΣ Τ.Ε. με Γ' Βαθμό<br>Το παρόν συνοδεύει την/με αρ. Πρωτ. 2928 Απόφαση Μ.Α.<br>Ηράκλειο 23-12-2009<br>Ο Διευθυντής της Διεύθυνσης Πολεοδομίας |
| Σφραγίδα - Υπογραφή<br>ΜΙΧΑΗΛ Ε. ΜΟΥΝΤΟΥΦΑΡΗΣ<br>ΑΓΡ. ΤΟΠΟΓΡΑΦΟΣ ΜΗΧΑΝΙΚΟΣ<br>ΔΙΠΛΩΜ. ΕΘΝ. ΜΕΤΣ. ΠΟΛΥΤΕΧΝΕΙΟΥ<br>ΜΕΛΟΣ Τ.Ε.Ε. Αριθ. Μητρ. 72462<br>ΑΦΜ 047275976 - Β' ΔΟΥ ΗΡΑΚΛΕΙΟΥ<br>ΣΟΥΚΑΤΖΙΔΗ 28 ΗΡΑΚΛΕΙΟ - ΤΗΛ. 2810 256037 | ΕΚΠΟΝΗΣΗ ΜΕΛΕΤΗΣ<br>ΜΟΥΝΤΟΥΦΑΡΗΣ ΜΙΧΑΗΛ<br>Τοπογραφος Μηχανικός Ε.Μ.Π.<br>Ν. Σουκατζίδη 28<br>Ηράκλειο<br>τηλ. (2810) 256 037<br>κιν. (6944) 988 625<br>ΜΑΡΤΙΟΣ 2008 |

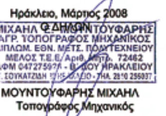


ΑΠΟΣΠΑΣΜΑ ΔΙΑΓΡΑΜΜΑΤΟΣ
ΕΓΚΕΚΡΙΜΕΝΟΥ ΣΧΕΔΙΟΥ ΠΟΛΕΩΣ
ΚΛ. 1:1.000

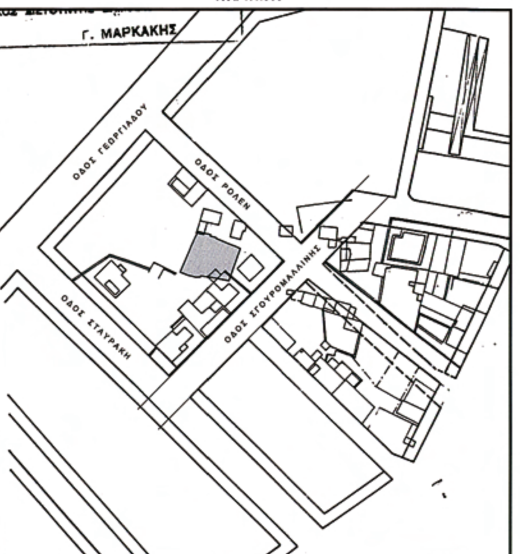

Αριθμ. 14729 (2)

Αναγνώριση ως κύριας Δημοτικής της οδού η οποία συνδέει τον οριοθετημένο οικισμό Δημ/κού Διαμ/τος Κεφαλόβρυσου Δήμου Άνω Πωγωνίου, δια μέσω του οικισμού Πωγωνίσκου, με τον οριοθετημένο οικισμό Δ.Δ. Μολυβδοσκεπάστου Δήμου Κόνιτσας Ν. Ιωαννίνων (μέσω της 35ης Επαρχιακής Οδού Κόνιτσας Αετόπετρας).

Ο ΝΟΜΑΡΧΗΣ ΙΩΑΝΝΙΝΩΝ

Έχοντας υπόψη τις διατάξεις:

1. Του άρθρου 3 του Ν.Δ. της 17.7.1923 (ΦΕΚ 228/Α/16-8-23) «Περί των γνωμοδοτήσεων Δημοτικών Συμβουλίων σχετικά με τη σύνταξη, έγκριση και εφαρμογή σχεδίων πόλεων, κωμών και συν/σμών και γενικοί όροι αναπτύξεως αυτών».

2. Του άρθ. 1 παράγραφος 1.β του Π.Δ. 24/31.5.1985 (ΦΕΚ 270Δ΄) «Περί της τροποποίησης όρων και περιορισμών δόμησης γηπέδων κειμένων εκτός ρυμοτομικών σχεδίων πόλεων και εκτός ορίων οικισμών υφιστάμενων προ του 1923».

3. Του άρθ. 10 του Ν. 3044/02 «Περί άσκησης αρμοδιοτήτων πολεοδομικού σχεδιασμού...» καθώς και η εγκύκλιος 6/06.

4. Του Π.Δ. 30/96 (ΦΕΚ 21/Α/2.2.1996) «κωδικοποίηση σε ενιαίο κείμενο νόμου με τίτλο (Κώδικας Νομ/κής Αυτ/σης) των ισχυουσών διατάξεων για τη Νομ/κή Αυτ/ση» και όλες οι μεταγενέστερες αυτού και μέχρι σήμερα τροποποιήσεις και συμπληρώσεις των διατάξεών του.

5. Του Ν. 2218/1994 (ΦΕΚ 90/Α/13.7.94) «Ίδρυση Νομαρχιακής Αυτοδιοίκησης κ.λ.π. και τον Οργανισμό Νομ/κής Αυτ/σης Ιωαννίνων που δημοσιεύθηκε και ισχύει από την 11.5.1995 (ΦΕΚ 397/Β΄)».

6. Της με αριθ. 376/9.07.03 απόφαση του Νομαρχιακού Συμβουλίου Ιωαννίνων «Τροποποιηση-κωδικοποίηση του Οργανισμού Εσωτερικής Οργάνωσης και Λειτουργίας των Υπηρεσίας της Ν.Α.Ι.», που δημοσιεύθηκε στην Εφημερίδα της Κυβέρνησης και ισχύει από τις 18.7.2003 (ΦΕΚ 989/Β/18.7.2003).

7. Της με αριθ. Α1/Φ.12/80635/2635/18-1-1983 Απόφασης Υπουργού Πολιτισμού και Επιστημών (ΦΕΚ 305/Β/31-5-83).

8. Της με αριθ. 911/28-8-1987 απόφασης Νομάρχη Ιωαννίνων (ΦΕΚ 912/Δ/87) «καθορισμού όρων και περιορισμών δόμησης οικισμού Κεφαλόβρυσου Δήμου Άνω Πωγωνίου Ν. Ιωαννίνων».

9. Της με αριθ. 1059/87 απόφασης Νομάρχη Ιωαννίνων (ΦΕΚ 1082/Δ/1-11-87) «καθορισμού όρων και περιορισμών δόμησης οικισμού Μολυβδοσκεπάστου Δήμου Κόνιτσας».

10. Την υπ' αριθ. 189/2009 Απόφαση του Δημοτικού Συμβουλίου Δήμου Άνω Πωγωνίου Ν. Ιωαννίνων η οποία προτείνει το χαρακτηρισμό του δασικού δρόμου ως δημοτικού.

11. Την υπ' αριθ. Σ74/21-12-09 θετική γνωμοδότηση του ΣΧΟΠ Νομού Ιωαννίνων όπως διατυπώθηκε με την 21η /15-12-09 (θέμα 2ο) πράξη του, αποφασίζουμε:

Την αναγνώριση της οδού ως κύριας Δημοτικής η οποία συνδέει τον οριοθετημένο οικισμό Δ.Δ. Κεφαλόβρυσου Δήμου Άνω Πωγωνίου (σημείο α), δια μέσω του οικισμού Πωγωνίσκου (σημείο β), μέχρι το σημείο (γ) τη διασταύρωση με την 35η Επαρχιακή Οδό από Κόνιτσα έως οριοθετημένο οικισμό Δ.Δ. Μολυβδοσκεπάστου Δήμου Κόνιτσας Ν. Ιωαννίνων, όπως φαίνεται και στον συνημμένο χάρτη σε κλίμακα 1/30.000.

Από τις κανονιστικές διατάξεις της παρούσας απόφασης δεν προκαλείται δαπάνη σε βάρος του προϋπολογισμού των Δήμων Άνω Πωγωνίου και Κόνιτσας Ν. Ιωαννίνων.

Η απόφαση αυτή να δημοσιευθεί στην Εφημερίδα της Κυβερνήσεως.

Ιωάννινα, 29 Δεκεμβρίου 2009

Ο Νομάρχης

ΑΛΕΞΑΝΔΡΟΣ ΚΑΧΡΙΜΑΝΗΣ

**ΕΘΝΙΚΟ ΤΥΠΟΓΡΑΦΕΙΟ**
Για τεχνικούς λόγους στο σχεδιάγραμμα, έγινε σμίκρυνση, κατά ποσοστό 57%

**Χαρακτηρισμός ως κύριας Δημοτικής της οδού η οποία συνδέει τον οριοθετημένο οικισμό Δ.Δ. ΚΕΦΑΛΟΒΡΥΣΟΥ Δήμου Άνω Πωγωνίου, δια μέσω του οικισμού ΠΩΓΩΝΙΣΚΟΥ, με τον οριοθετημένο οικισμό Δ.Δ. ΜΟΛΥΒΔΟΣΚΕΠΑΣΤΟΥ Δήμου Κόνιτσας Ν. Ιωαννίνων (μέσω της 35ης Επαρχ. Οδού Κόνιτσας Αετόπετρας)**

**ΚΛΙΜΑΚΑ:1/30.000**

